
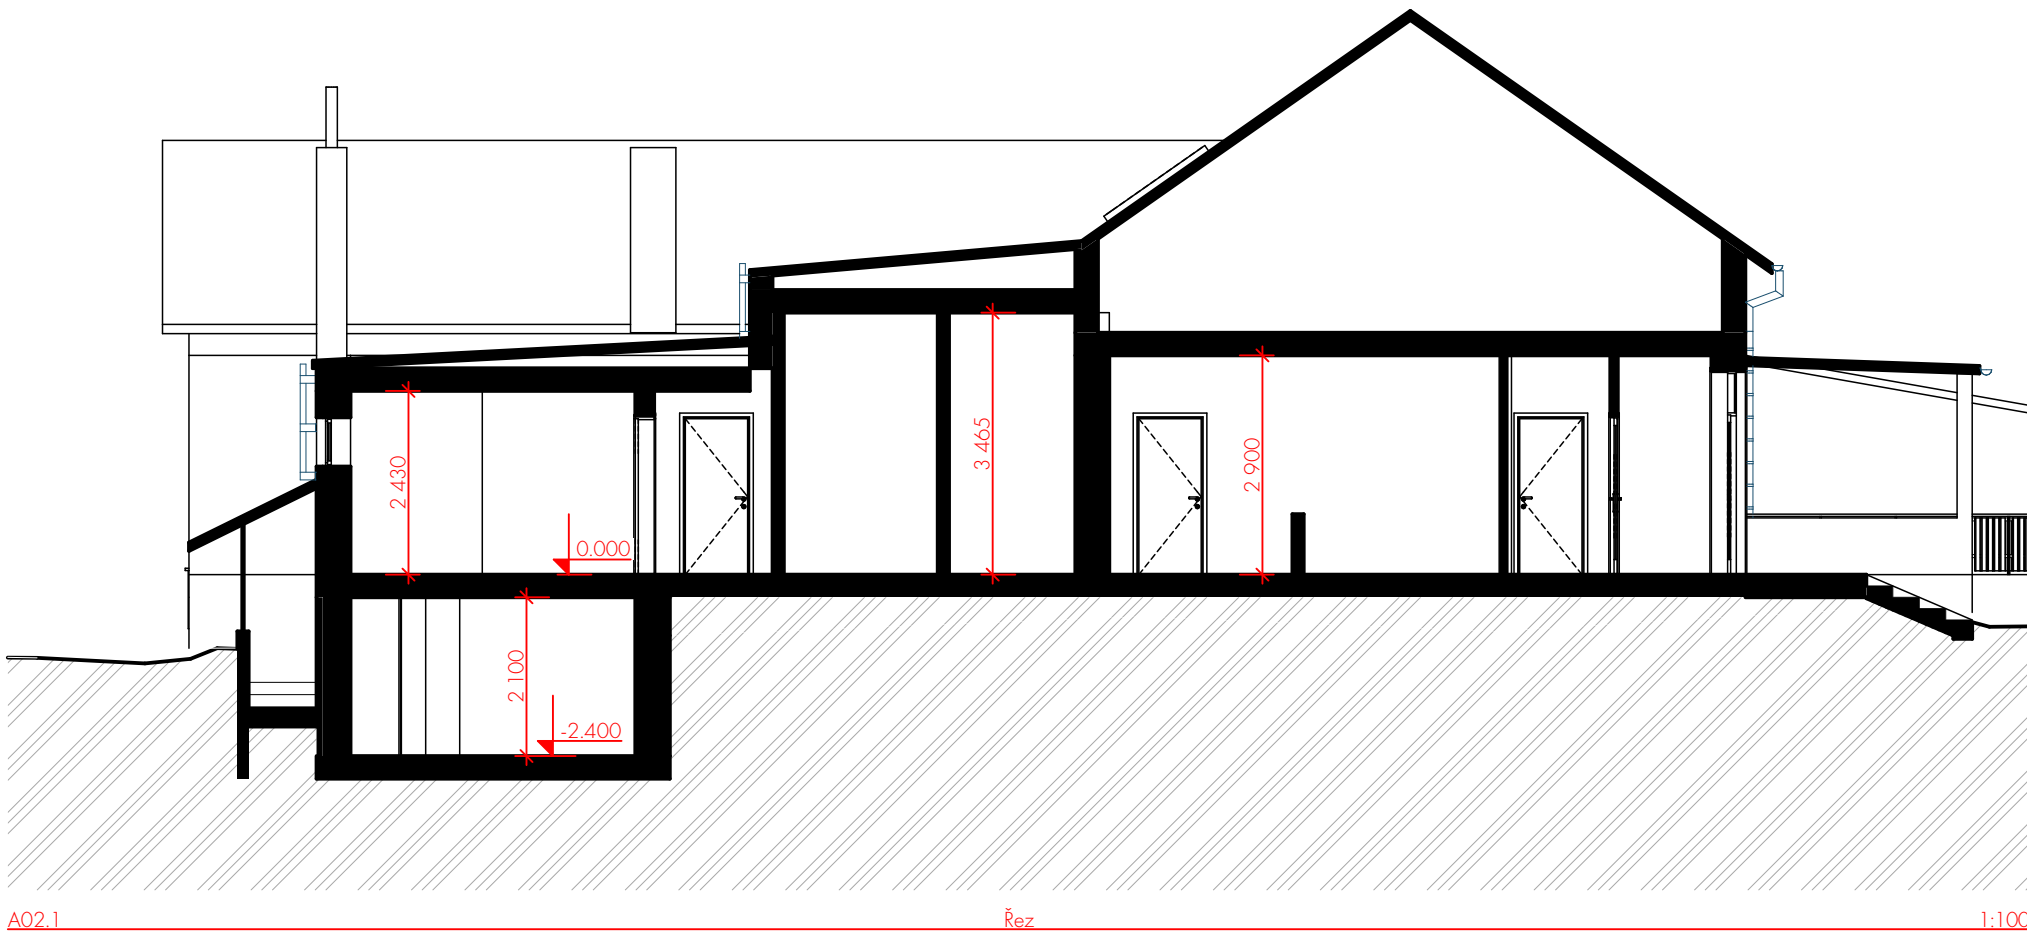


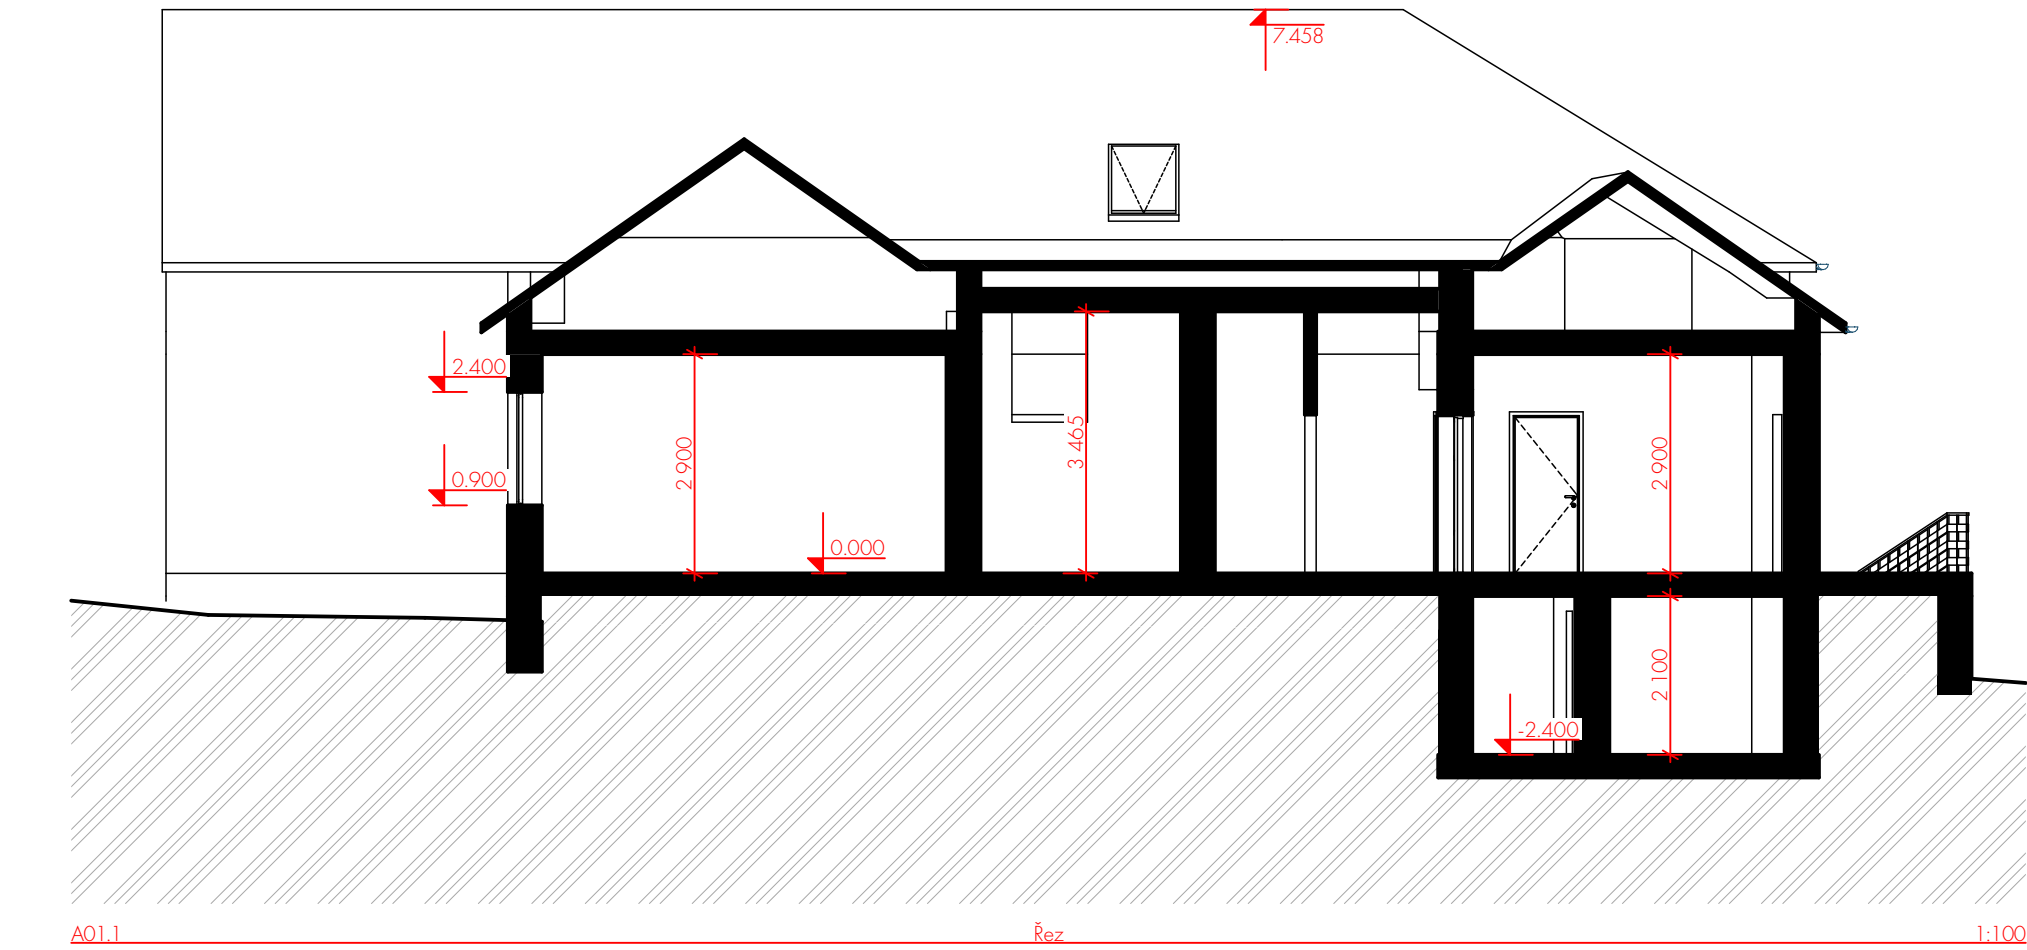

ID revize 01	Jméno edice Pasport stavby	ID edice 01	ID změny	Název změny	Datum 01.08.2025
-----------------	-------------------------------	----------------	----------	-------------	---------------------

Výkresy jsou určeny pro účely stavebního řízení! Nejsou prováděcí dokumentací.
Autor projektu si vyhrazuje práva dle zákona č. 121/2000Sb. Autorský zákon na základě kterého nesmí být toto dílo poskytnuto třetím osobám bez jeho souhlasu!

0,000 = 449,270 m.n.m. BpV

Restaurace u Kroftů

Obec: Kačez k.ú.: Kačez p.p.č.: st. 102/1

ČÁST DOKUMENTACE STAVBY	ÚČEL	Pasport
	DATUM VYPRACOVÁNÍ	01.08.2025
Zjednodušená výkresová dokumentace	DATUM EXPORTU PDF	01.08.2025
	ČÍSLO PROJEKTU	PAS2025001
	ČÍSLO EDICE	01
	MĚŘÍTKO VÝKRESU	1:100
OBSAH VÝKRESU	FORMÁT VÝKRESU	A2 594x420 mm
	ČÍSLO VÝKRESU	D.4
	ČÍSLO REVIZE	01
Řezy		

INVESTOR: Bc. Václav Krofta, vavclavkrofta74@gmail.com, +420 725 041 117

AUTOR PROJEKTU: Adam Růžička, am.ruzicka@gmail.com, +420 605 381 586

HLAVNÍ PROJEKTANT: Adam Růžička, am.ruzicka@gmail.com, +420 605 381 586

KRESLIL: Adam Růžička

ZODPOVĚDNÝ PROJEKTANT: Adam Růžička, am.ruzicka@gmail.com, +420 605 381 586