
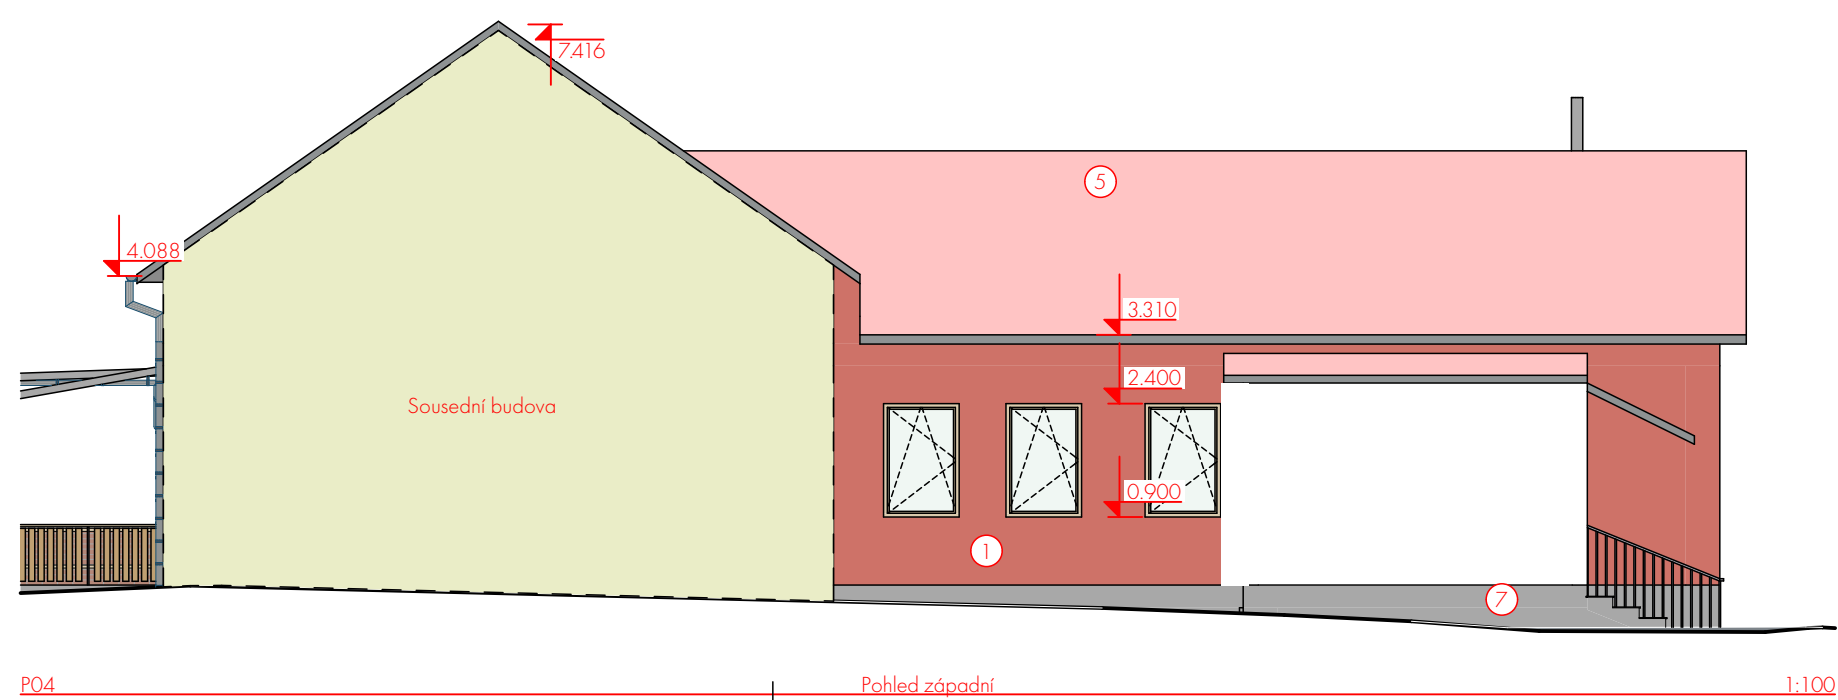
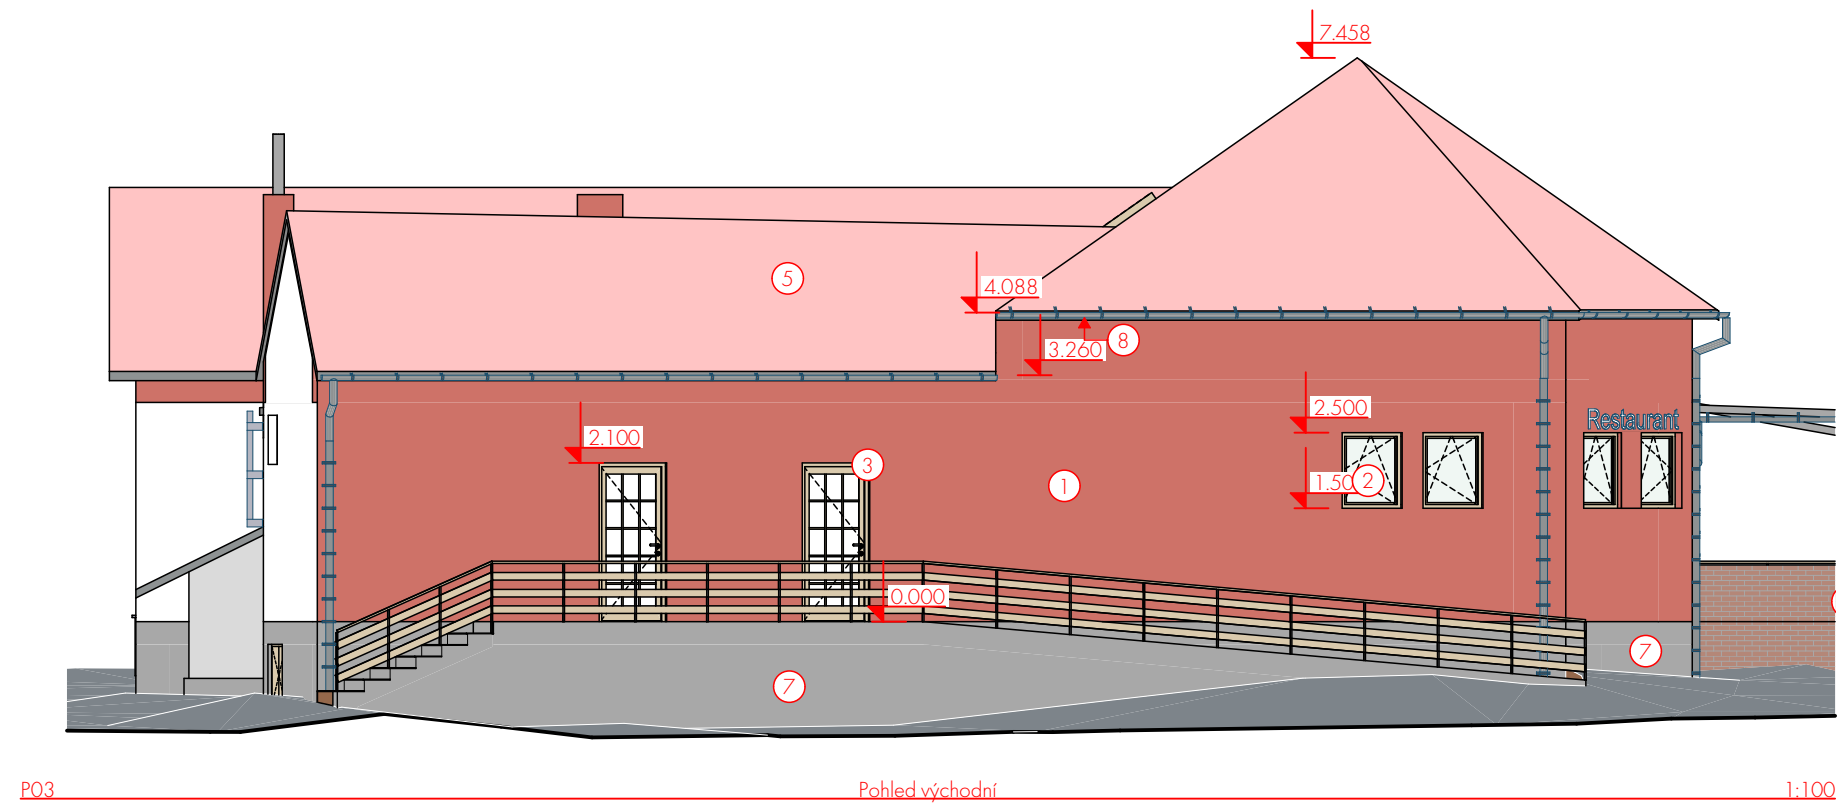
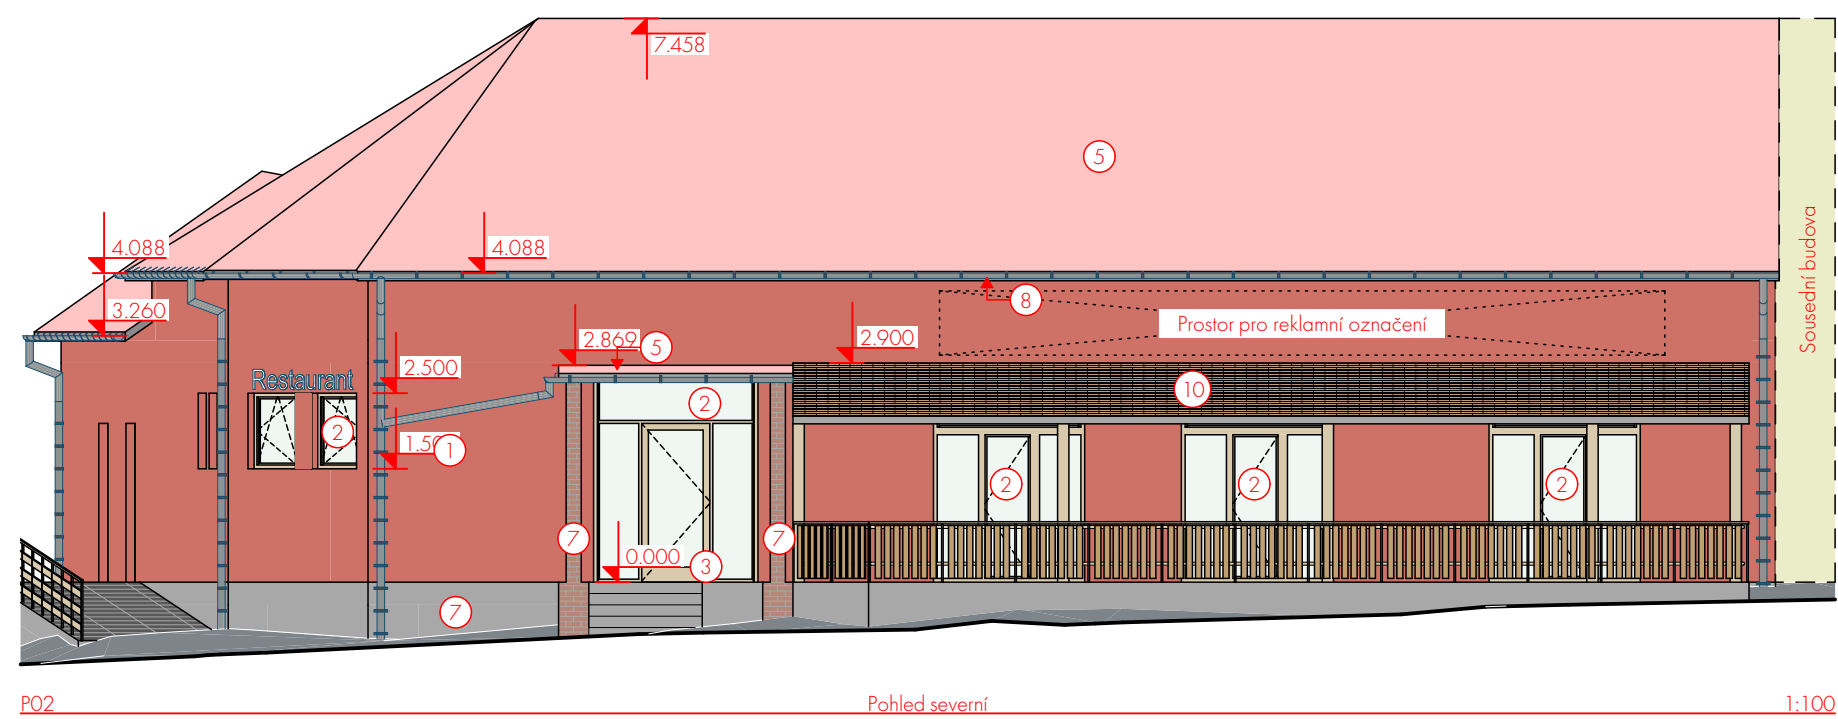


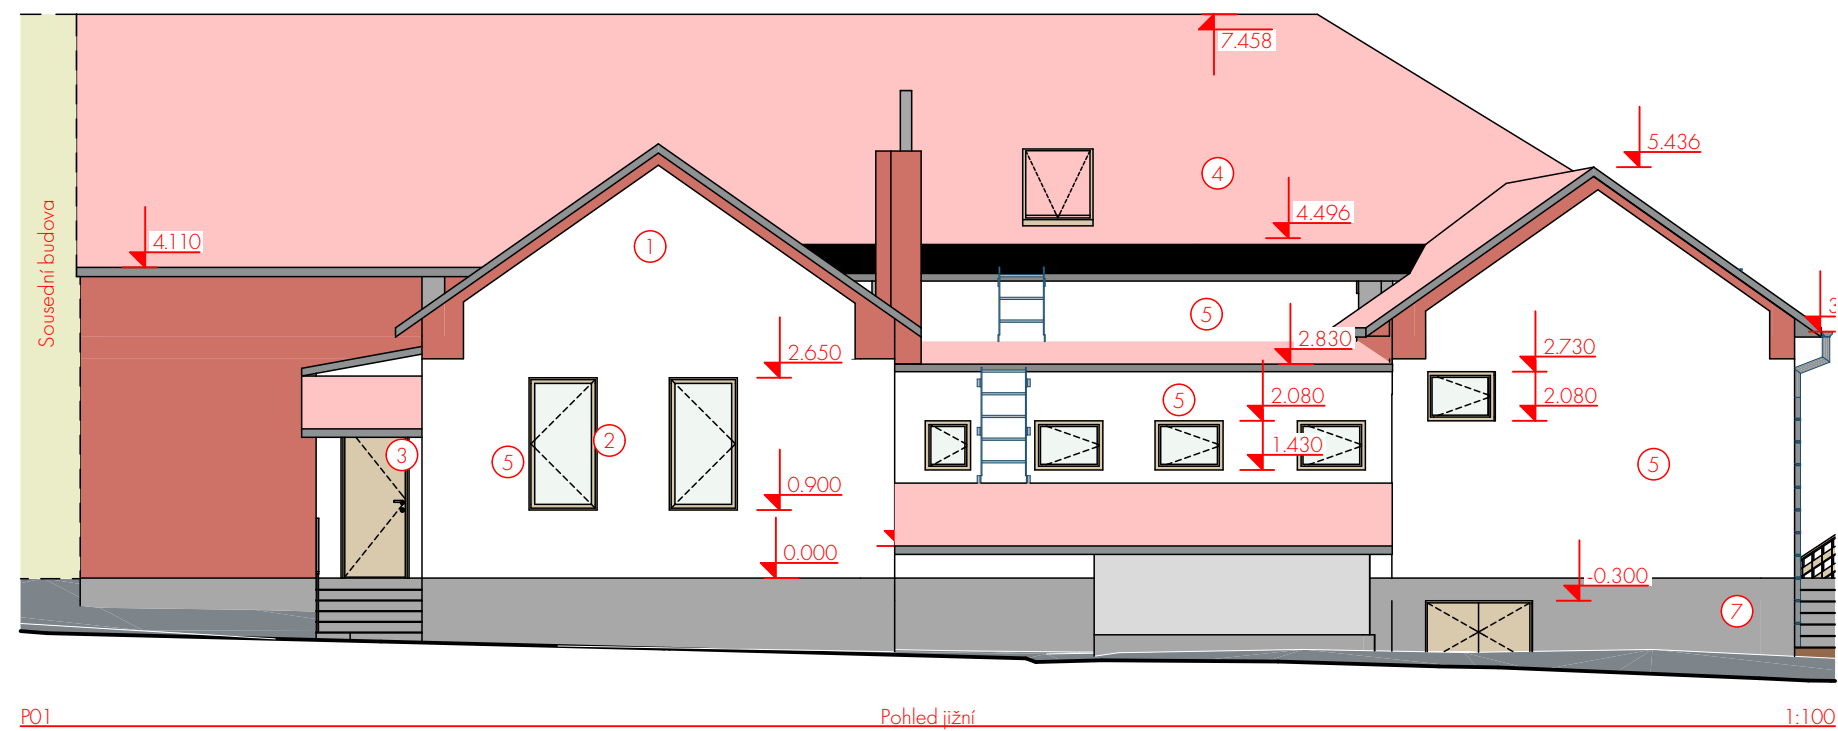

- ## LEGENDA POVRCHŮ:
- 1 - Omítka červená
 - 2 - Sklo čiré
 - 3 - Dřevěné porchy (imitace, reálné dřevo)
 - 4 - Plechová střešní krytina, červená, jednoduchá stojatá drážka
 - 5 - Omítka bílá
 - 6 - Plechová střešní krytina, červená, profilovaný plech
 - 7 - Omítka soku (šedivá omítka)
 - 8 - Pozinkované povrchy - okapní systémy, klempířské prvky
 - 9 - Obklad v imitaci cihly
 - 10 - Šindelová asfaltová krytina

ID revize 01	Jméno edice Pasport.slovby	ID edice 01	ID změny	Název změny	Datum 01.08.2025
-----------------	-------------------------------	----------------	----------	-------------	---------------------

Výkresy jsou určeny pro účely stavebního řízení! Nejsou prováděcí dokumentací.
 Autor projektu si vyhrazuje právo dle zákona č. 121/2000Sb. Autorský zákon na základě kterého nesmí být tato díla poskytnuta třetím osobám bez jeho souhlasu

Restaurace u Kroftů

Restaurace u Kroftů

ČÁST DOKUMENTACE STAVBY

Zjednodušená výkresová dokumentace

OBSAH VÝKRESU

Pohledy

ÚČEL

DATUM VYPRACOVÁNÍ

DATUM EXPORTU PDF

ČÍSLO PROJEKTU

ČÍSLO EDICE

MĚŘÍTKO VÝKRESU

FORMÁT VÝKRESU

ČÍSLO VÝKRESU

ČÍSLO REVIZE

Pasport

01.08.2025

01.08.2025

PAS2025001

01

1:100

A2 | 594x420 mm

D.5

01

INVESTOR:

AUTOR PROJEKTU:

HLAVNÍ PROJEKTANT:

KRESLIL:

ZODPOVĚDNÝ PROJEKTANT:

Bc. Václav Křofta, vachlavkrofta74@gmail.com, +420 725 041 117

Adam Růžicka, am.ruzicka@gmail.com, +420 605 381 586

Adam Růžicka, am.ruzicka@gmail.com, +420 605 381 586

Adam Růžicka, am.ruzicka@gmail.com, +420 605 381 586

Obec: Kačez

k.ú.: Kačez

p.p.č.: st. 102/1

AUTORIZACE